


# 長崎県森山護旱地区計画概要図

第2工区 818 ha

国营諫早干拓  
第1工区 390 ha

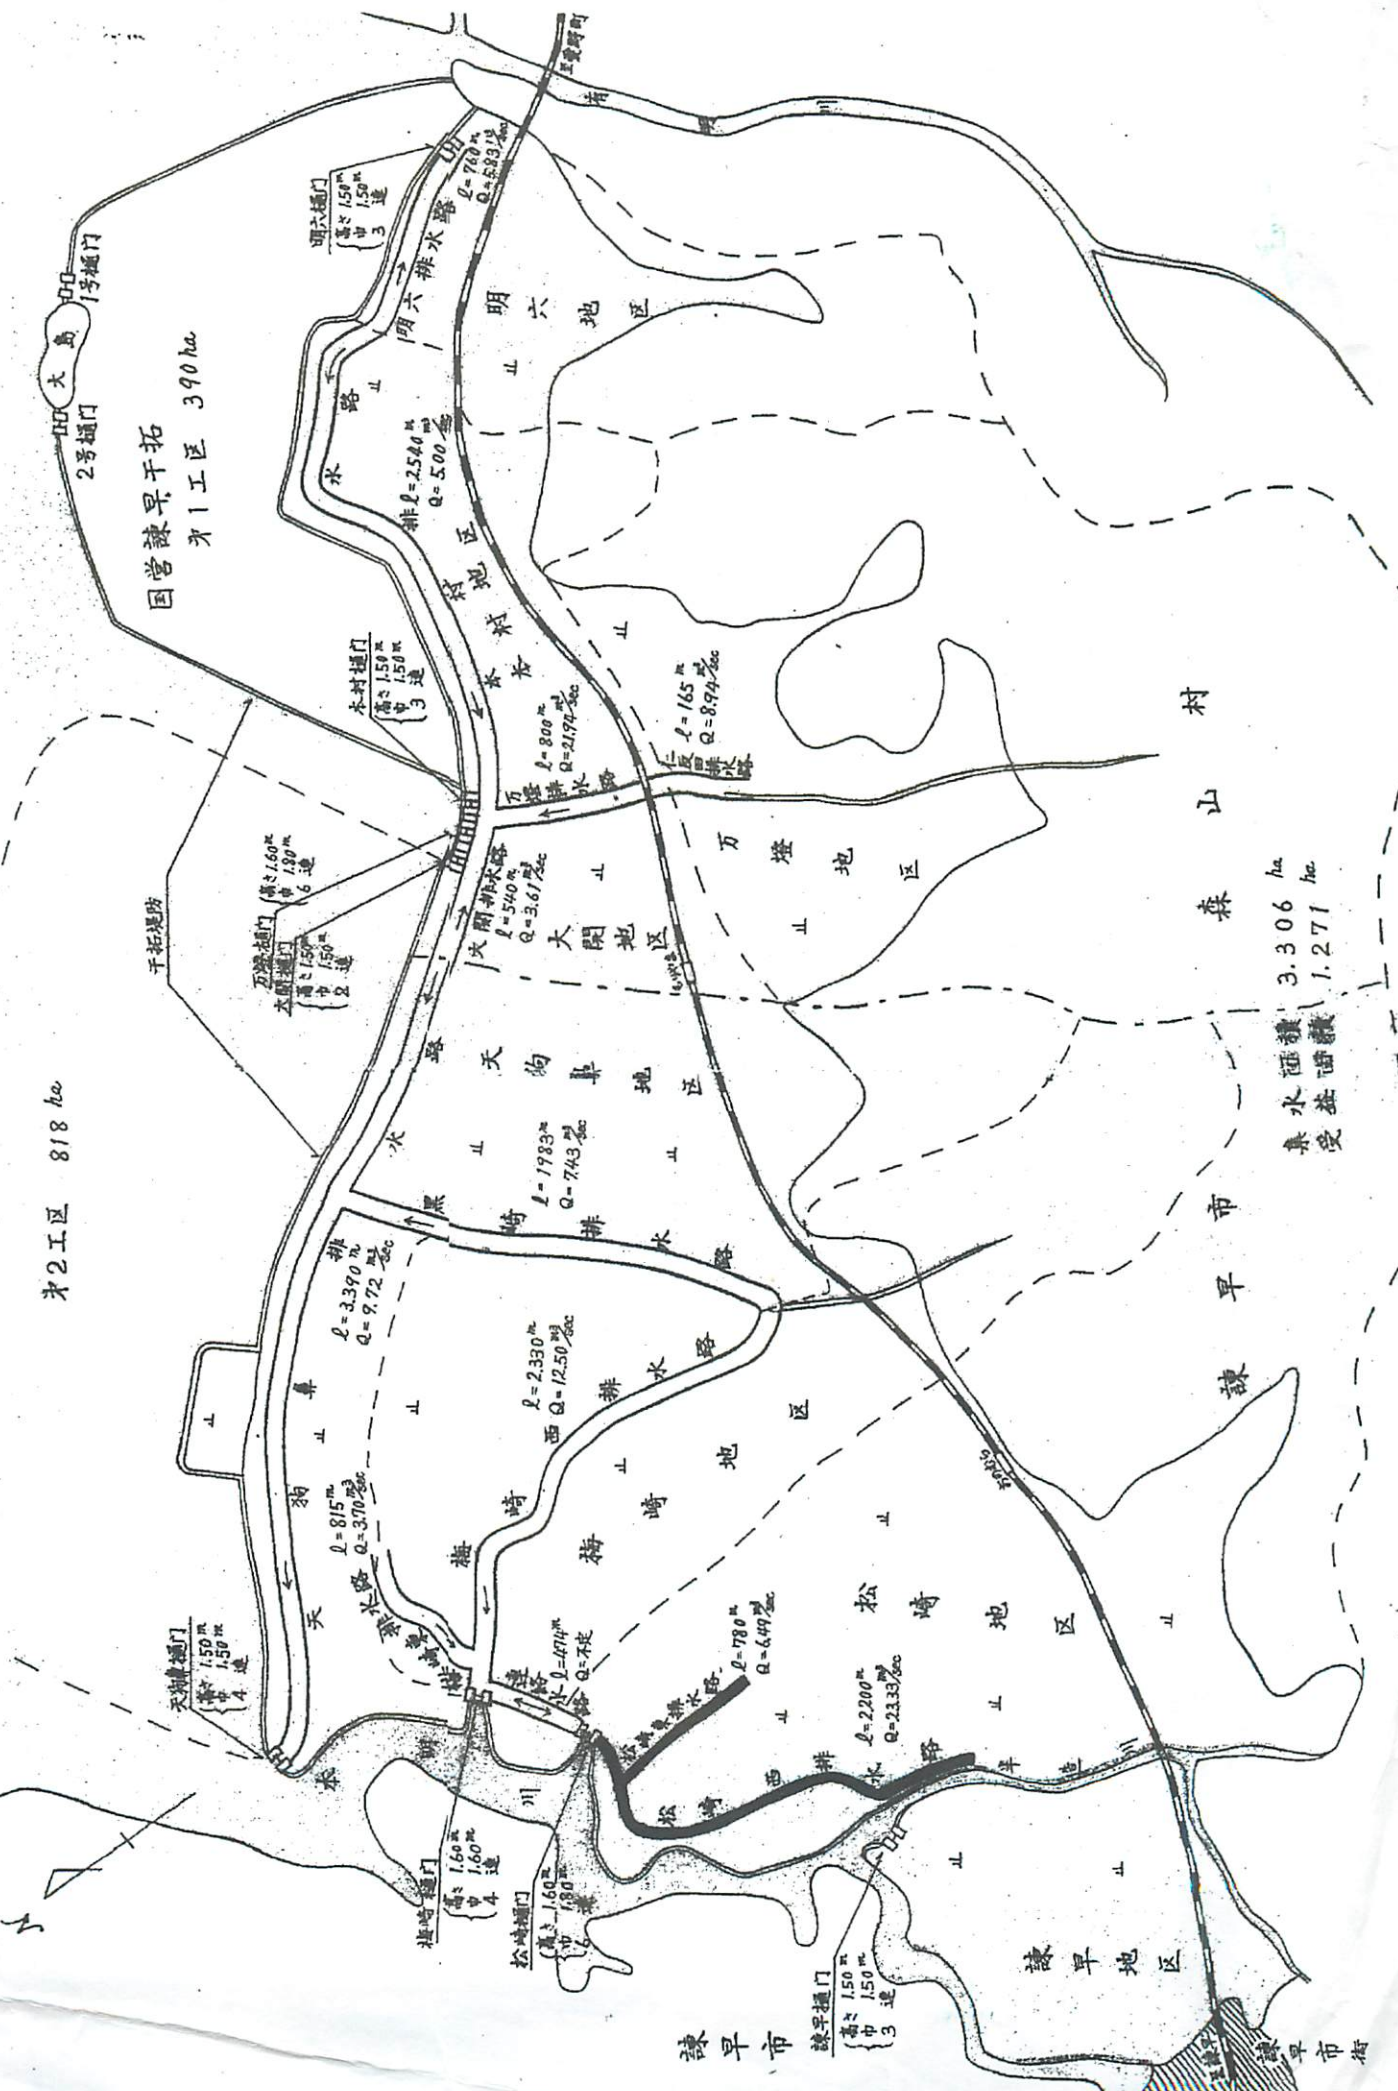

集水面積 3,306 ha  
受益面積 1,271 ha

諫早市 諫早通門 (高1.50m, 幅1.50m, 3道)

諫早市街