
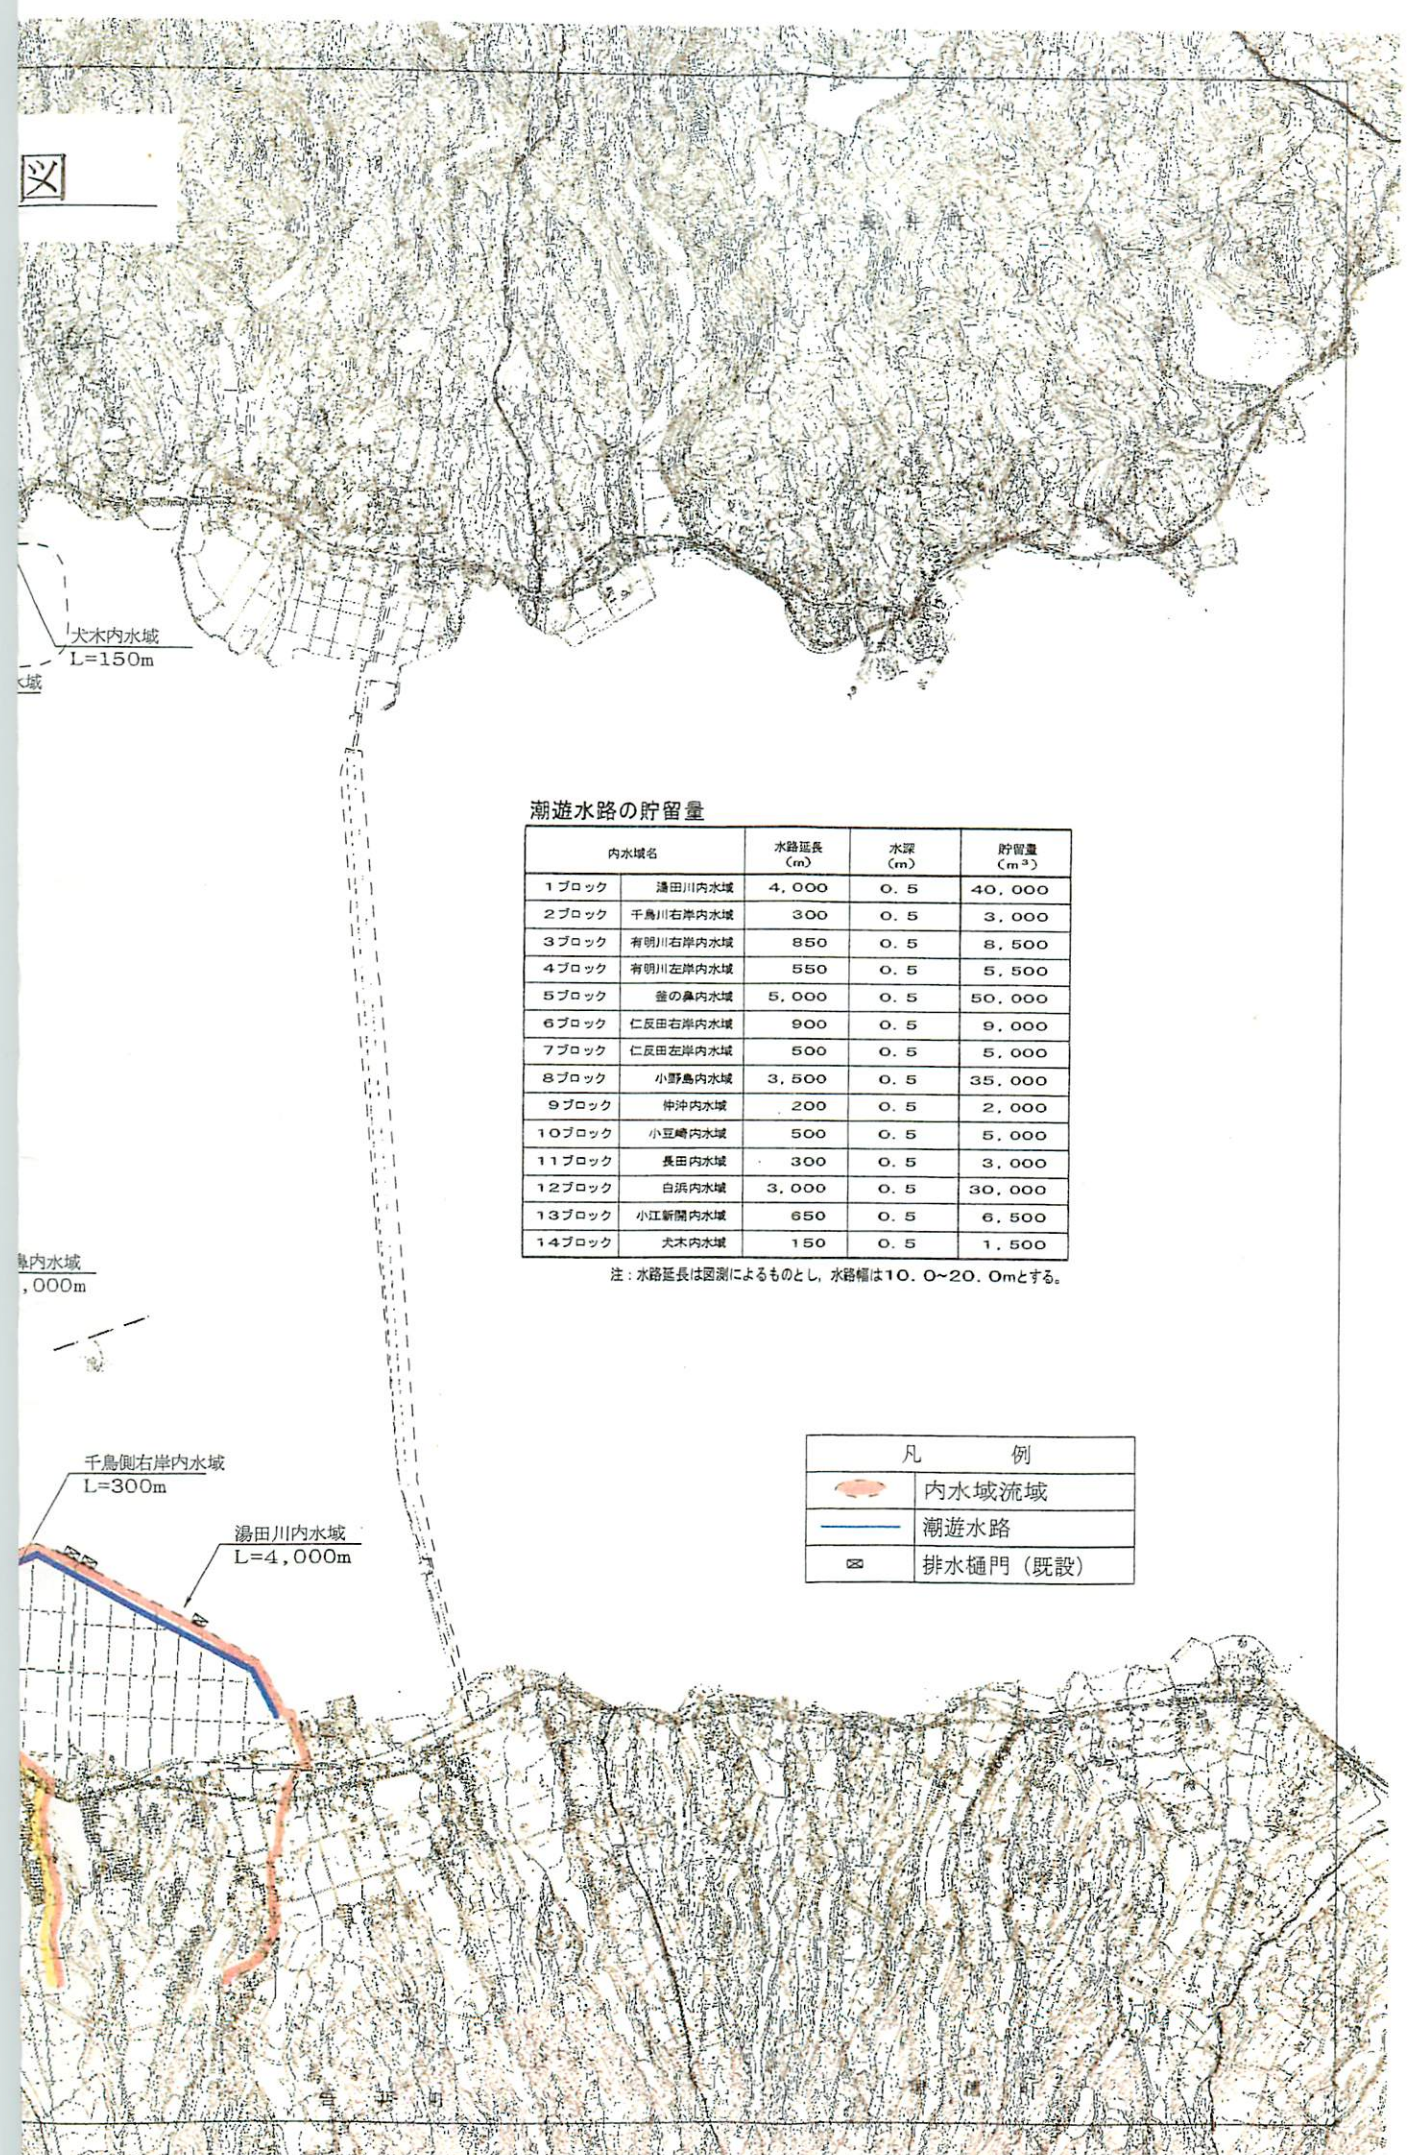


潮遊水路位置図

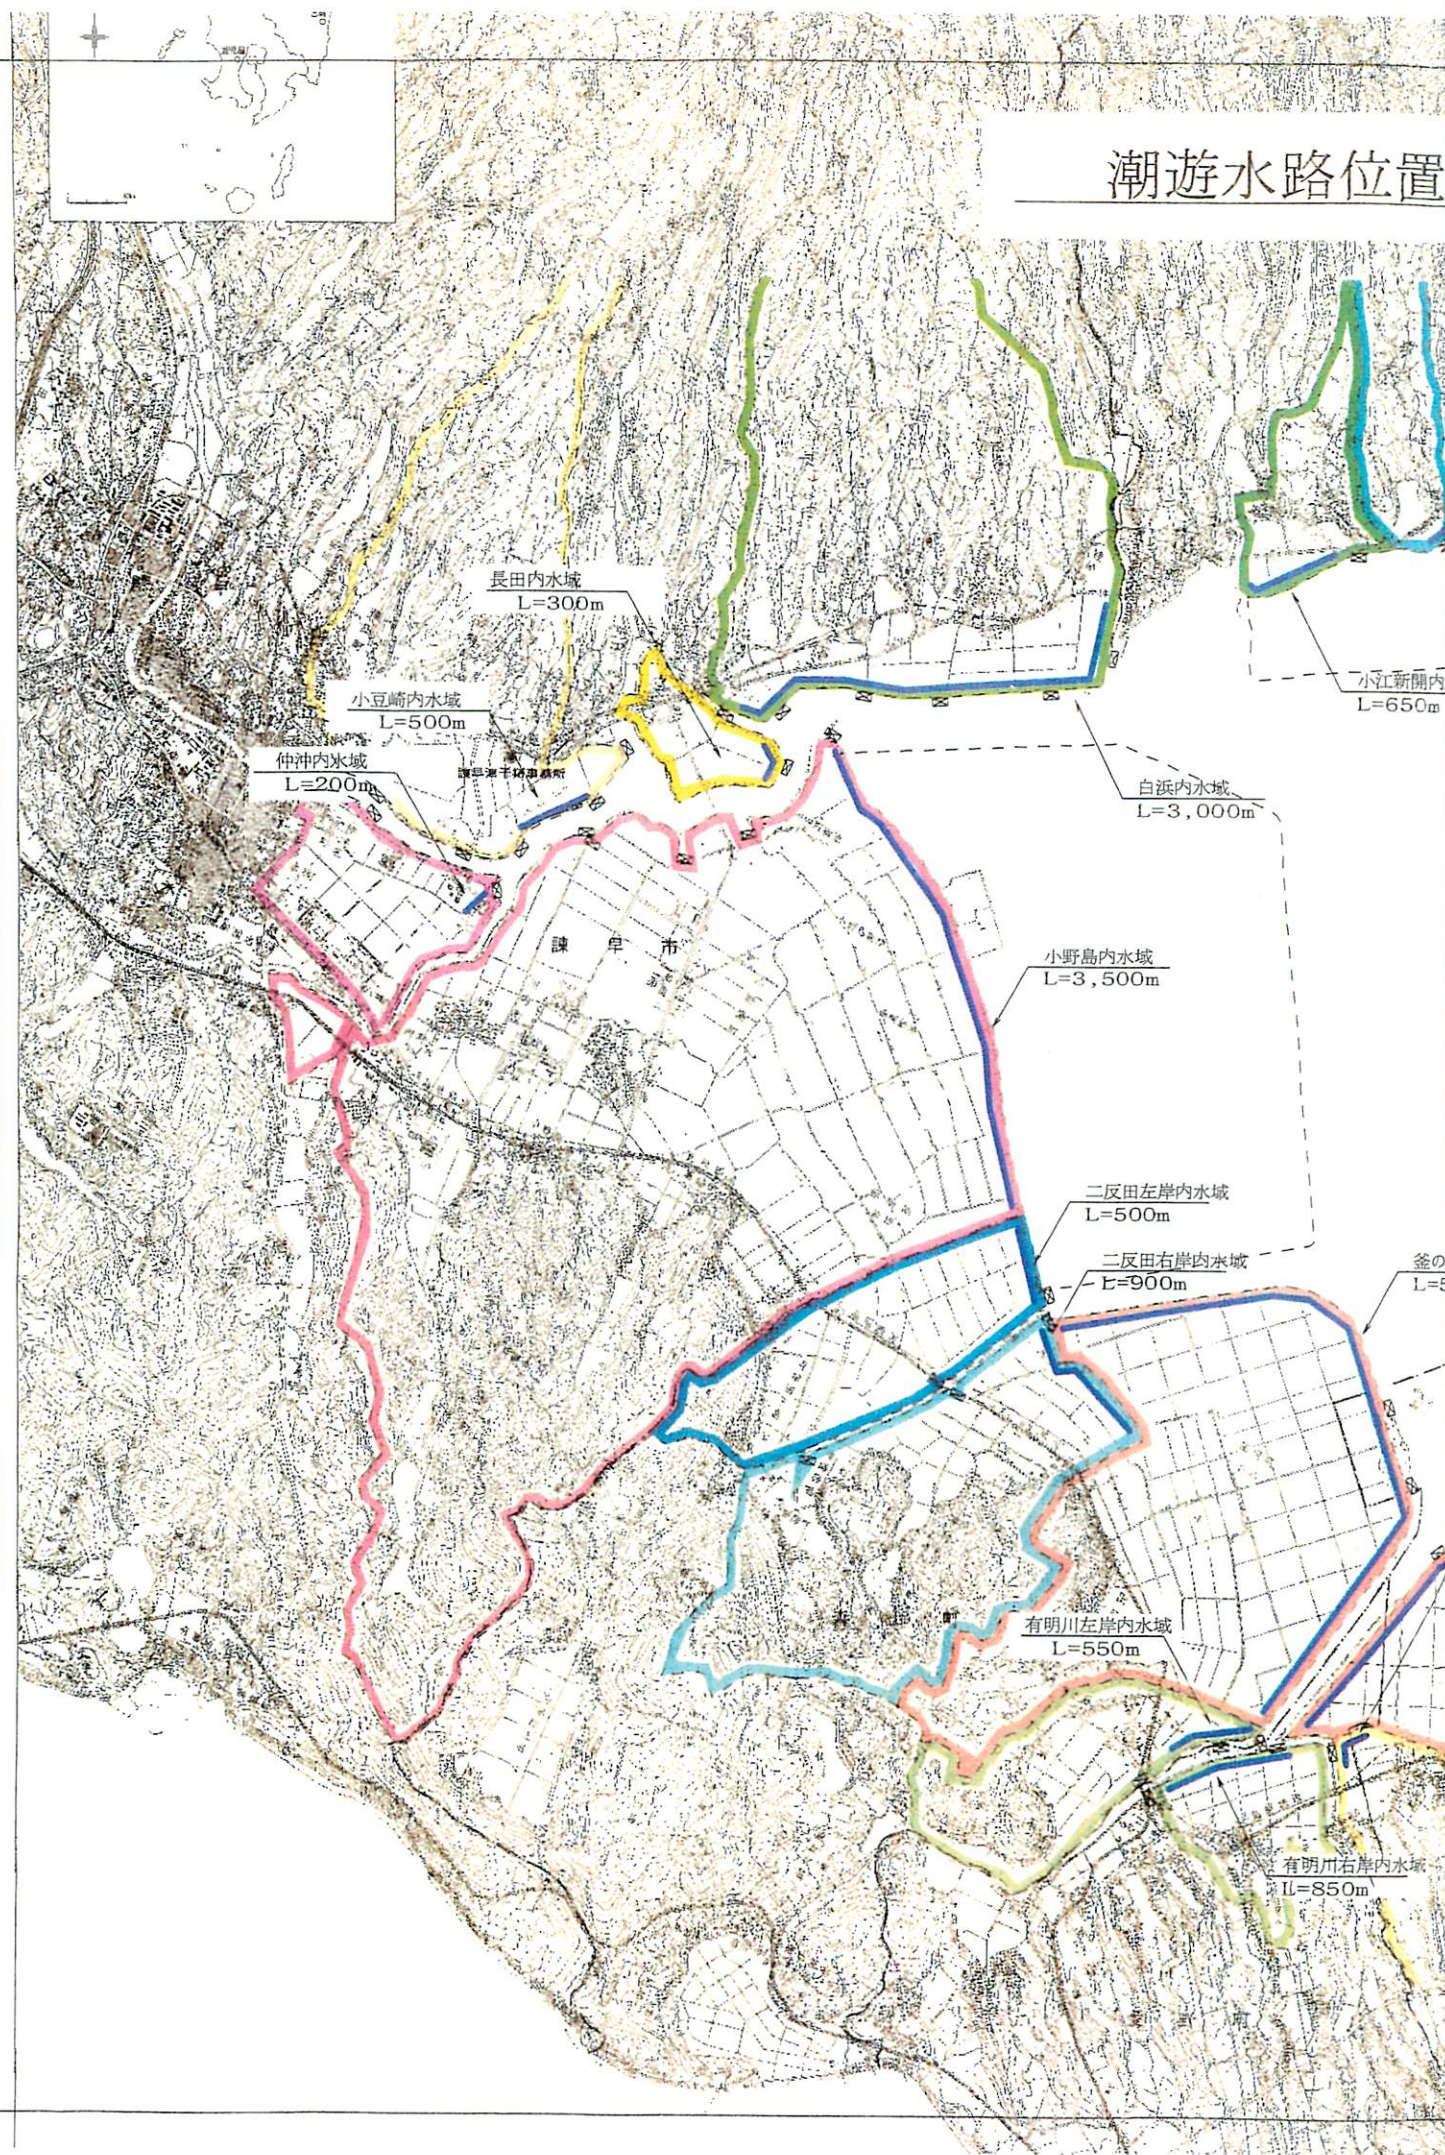

潮遊水路の貯留量

内水域名	水路延長 (m)	水深 (m)	貯留量 (m ³)
1ブロック 湯田川内水域	4,000	0.5	40,000
2ブロック 千島川右岸内水域	300	0.5	3,000
3ブロック 有明川右岸内水域	850	0.5	8,500
4ブロック 有明川左岸内水域	550	0.5	5,500
5ブロック 釜の鼻内水域	5,000	0.5	50,000
6ブロック 二反田右岸内水域	900	0.5	9,000
7ブロック 二反田左岸内水域	500	0.5	5,000
8ブロック 小野島内水域	3,500	0.5	35,000
9ブロック 仲沖内水域	200	0.5	2,000
10ブロック 小豆崎内水域	500	0.5	5,000
11ブロック 長田内水域	300	0.5	3,000
12ブロック 白浜内水域	3,000	0.5	30,000
13ブロック 小江新開内水域	650	0.5	6,500
14ブロック 大木内水域	150	0.5	1,500

注：水路延長は図測によるものとし、水路幅は10.0~20.0mとする。

凡 例	
	内水域流域
	潮遊水路
	排水樋門 (既設)