


南部排水門 種類別護床工範圍

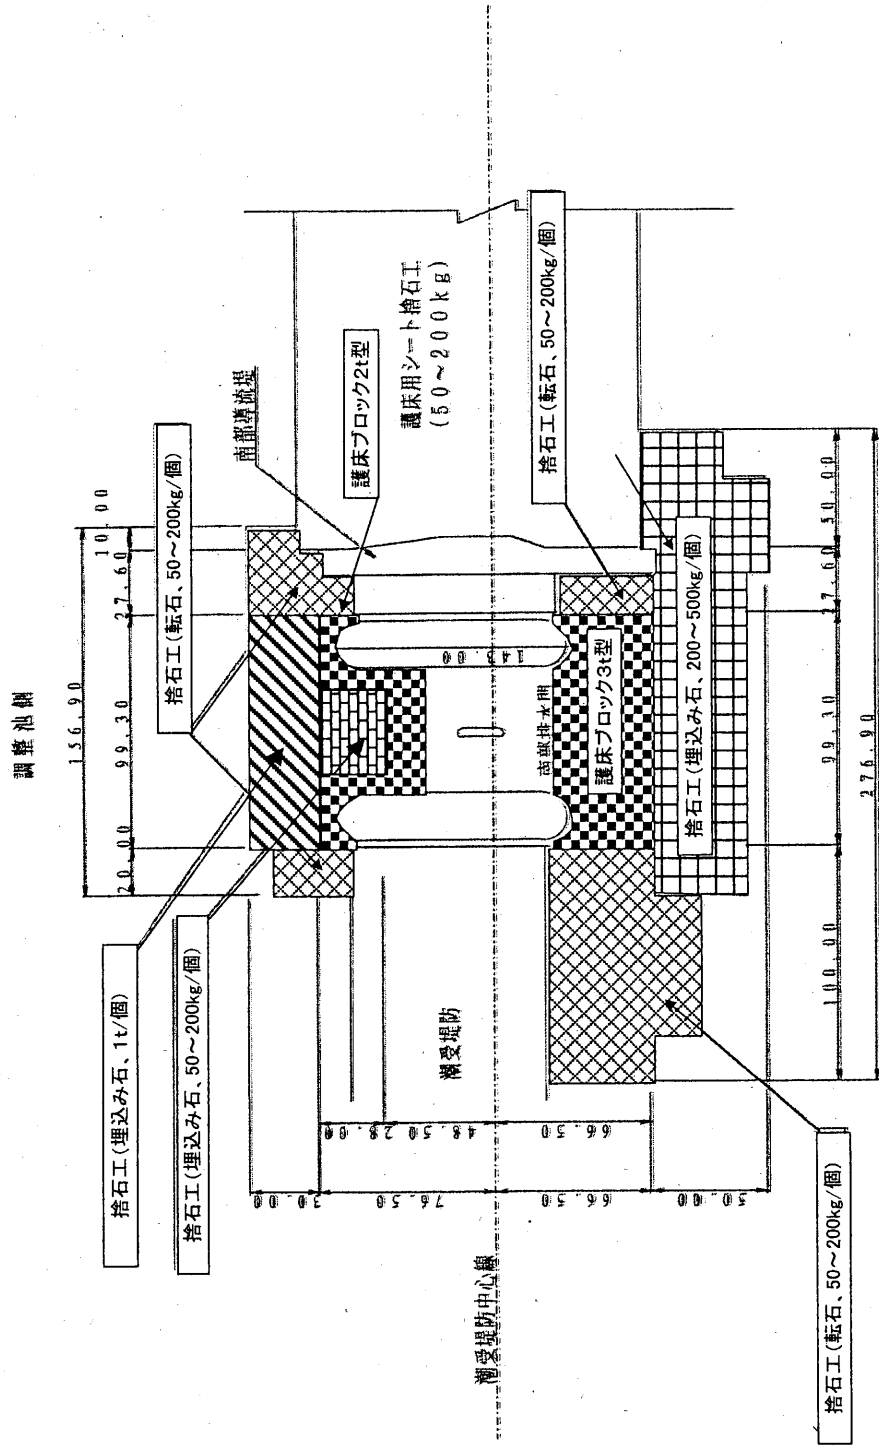

注) 捨石玉には吸出防止シートを使用する。

外海側

南部排水門 洗堀対策図